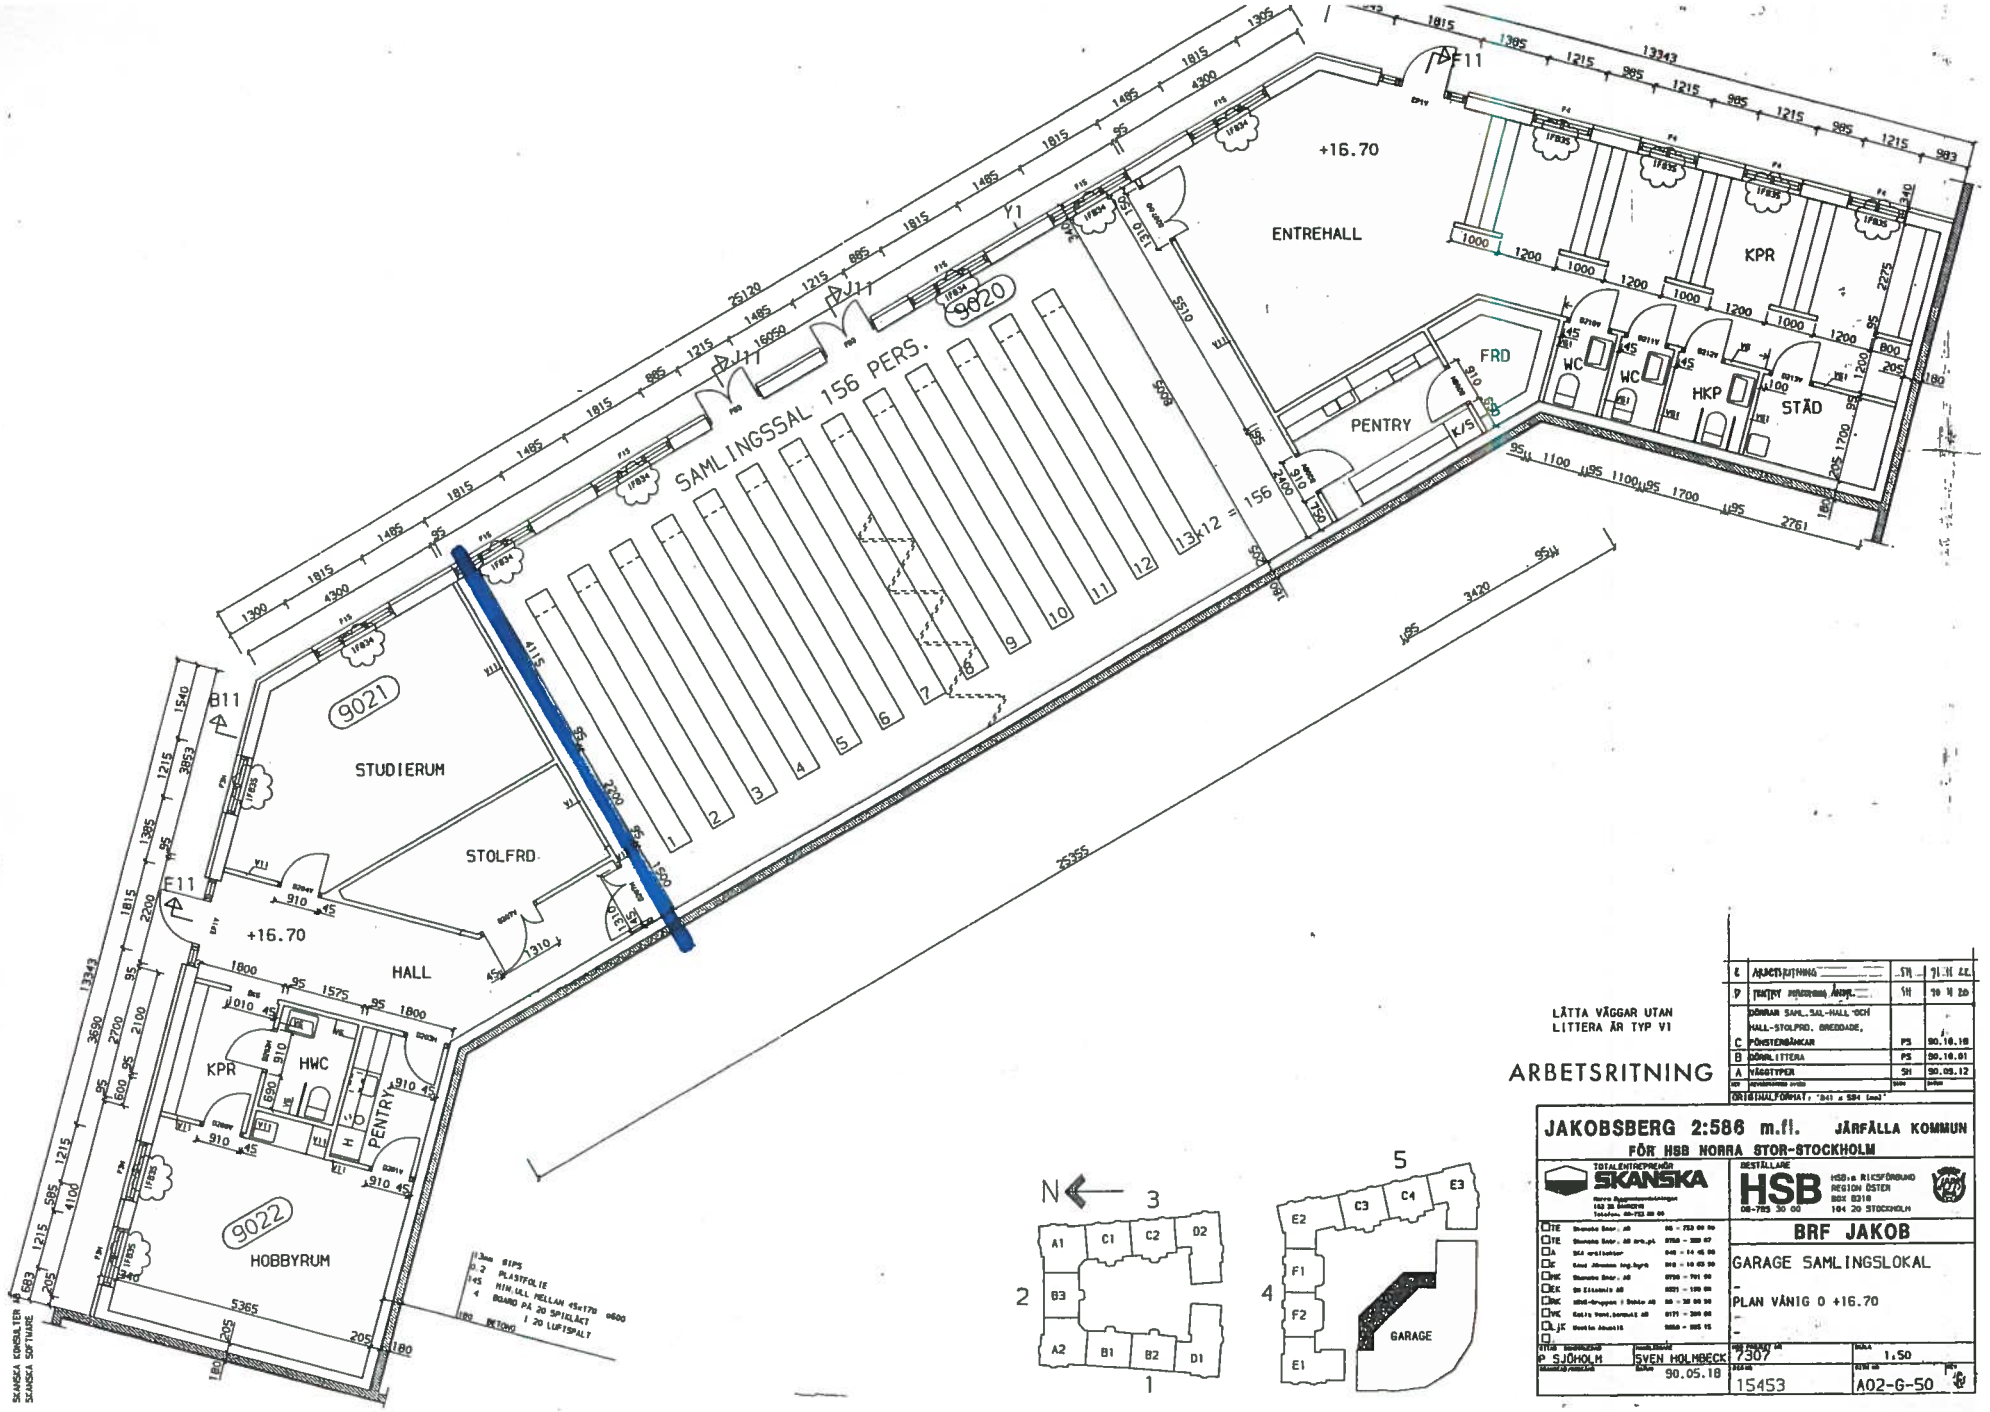

ARBETSRITNING

E	ARBETSRITNING	SH	91.11.22
D	FASTPRY FÖNSTERBÄNK ÄNDR.	SH	90.11.26
	DÖRRAR SAML.SAL-HALL OCH HALL-STOLFRD. BREDDADE,		
C	FÖNSTERBÄNKAR	PS	90.10.10
B	DÖRRLITTERA	PS	90.10.01
A	VÄGGTYPER	SH	90.05.12

ORIGINALFORMAT: 841 x 594 (mm)

JAKOBSBERG 2:586 m.fl. JÄRFÄLLA KOMMUN

FÖR HSB NORRA STOR-STOCKHOLM

TOTALENTREPRENÖR SKANSKA

BESTÄLLARE HSB HSB:s RIKSFÖRBUND REGION ÖSTER BOX 8310 104 20 STOCKHOLM 08-795 30 00

BRF JAKOB

GARAGE SAMLINGSLOKAL

PLAN VÅNIG 0 +16.70

RITAD P SJÖHOLM	KONTROLLERAD SVEN HOLMBECK	DATUM 90.05.18	SKALA 1:50
		HSB nr 15453	RITN nr A02-G-50

SKANSKA KONSULTER HB
SKANSKA SOFTWARE